




6.2 SCHALTPLÄNE FÜR 2-Draht AUSSENSTATION

Schaltplan für die 2-Draht Außenstation (Bis zu 4 Wohneinheiten)

Fallbeispiel 1 (2-Draht BUS): 4 Wohneinheiten mit einer Strangleitung

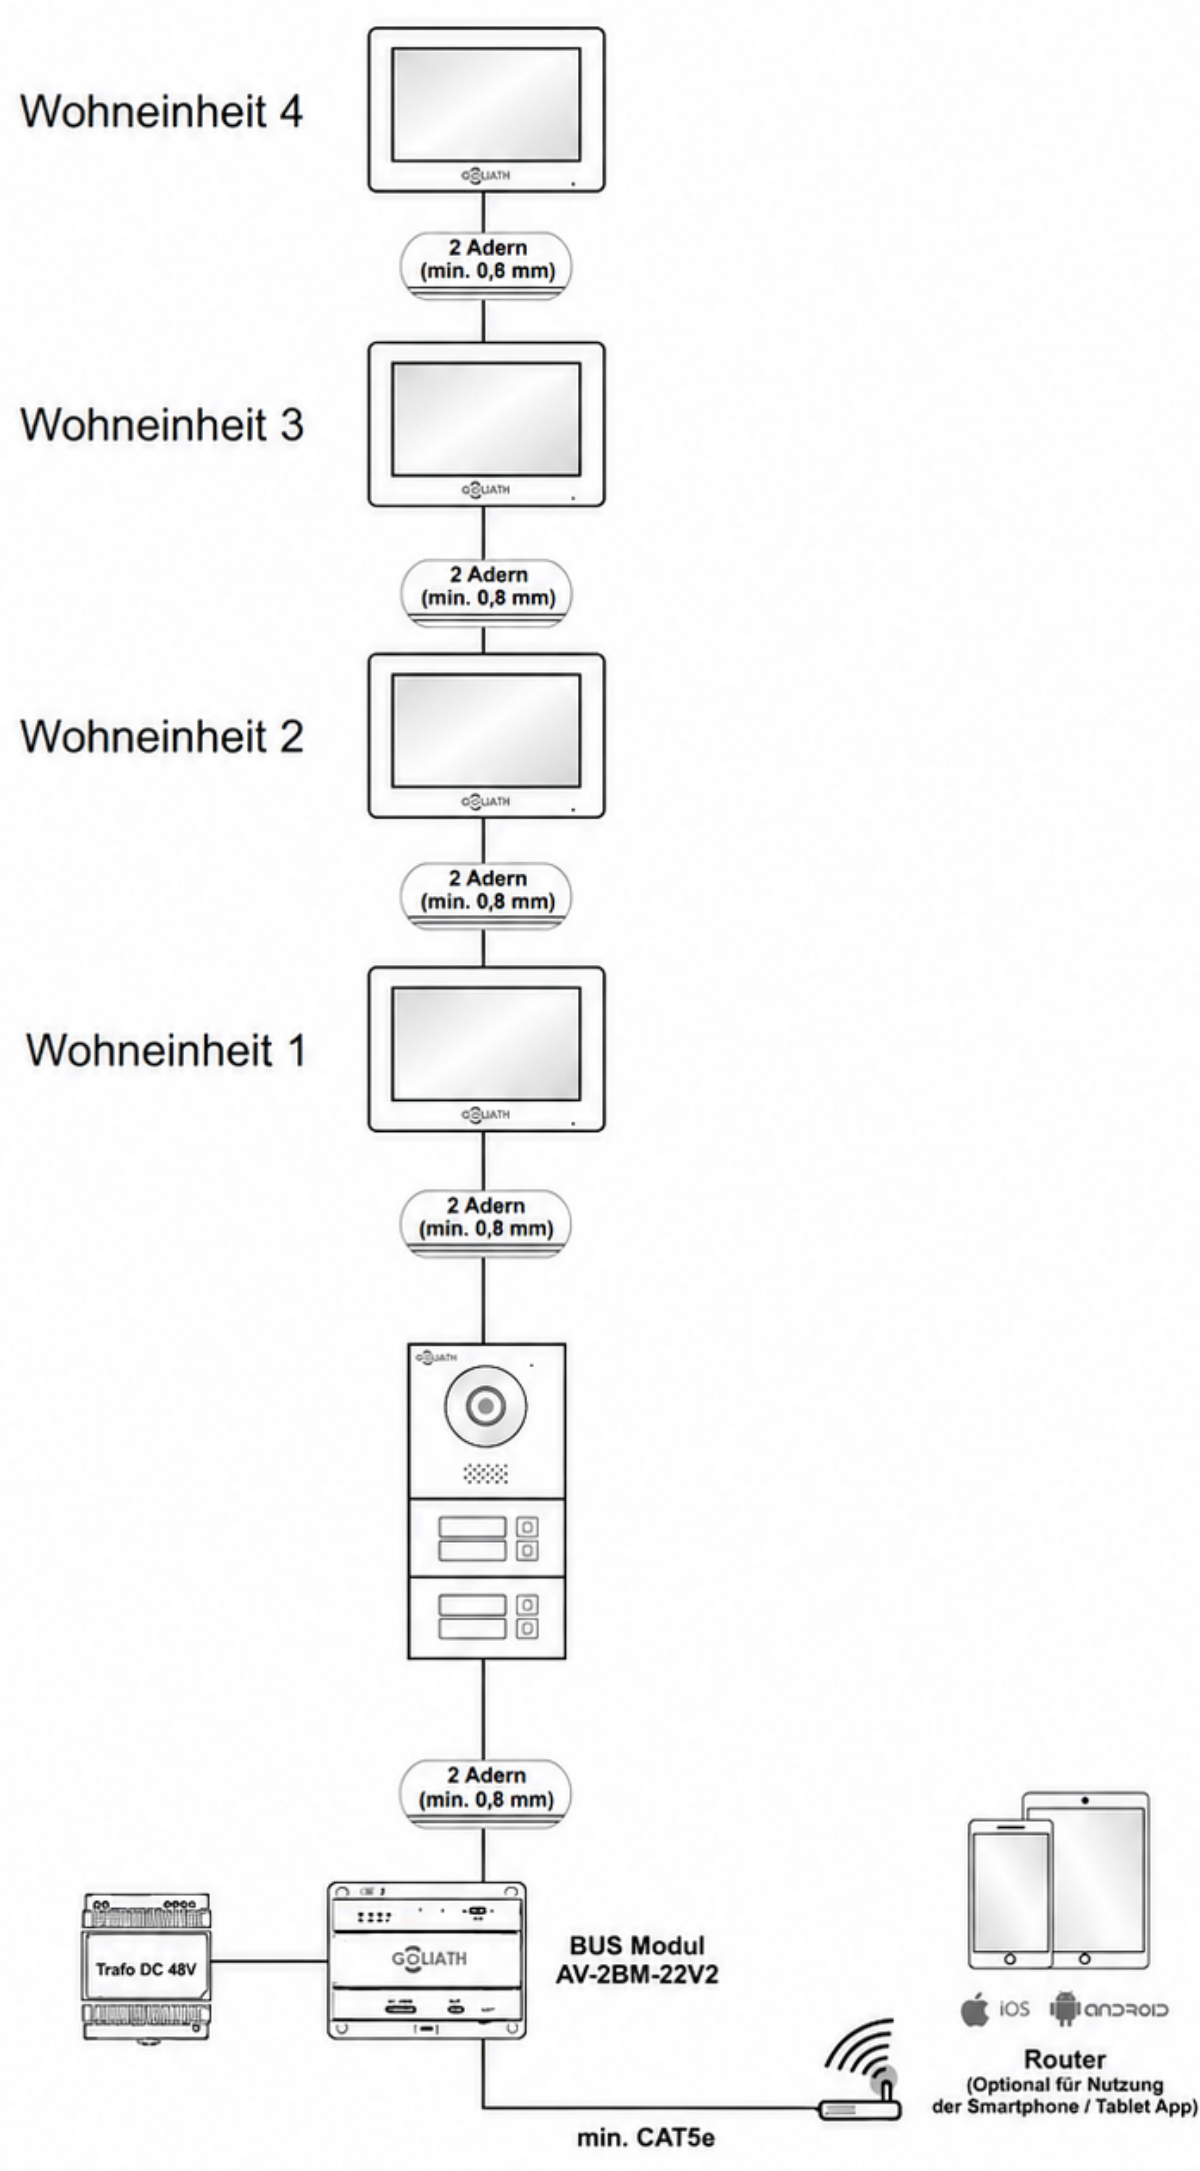


Hinweis:
Leitungslänge max. 50 m zwischen dem 2-Draht BUS Modul und dem letzten Endgerät.

Schaltplan für die 2-Draht Außenstation (Bis zu 6 Wohneinheiten)

Fallbeispiel 2 (2-Draht BUS):

6 Wohneinheiten mit einer Strangleitung und Unterverteilung in den Etagen

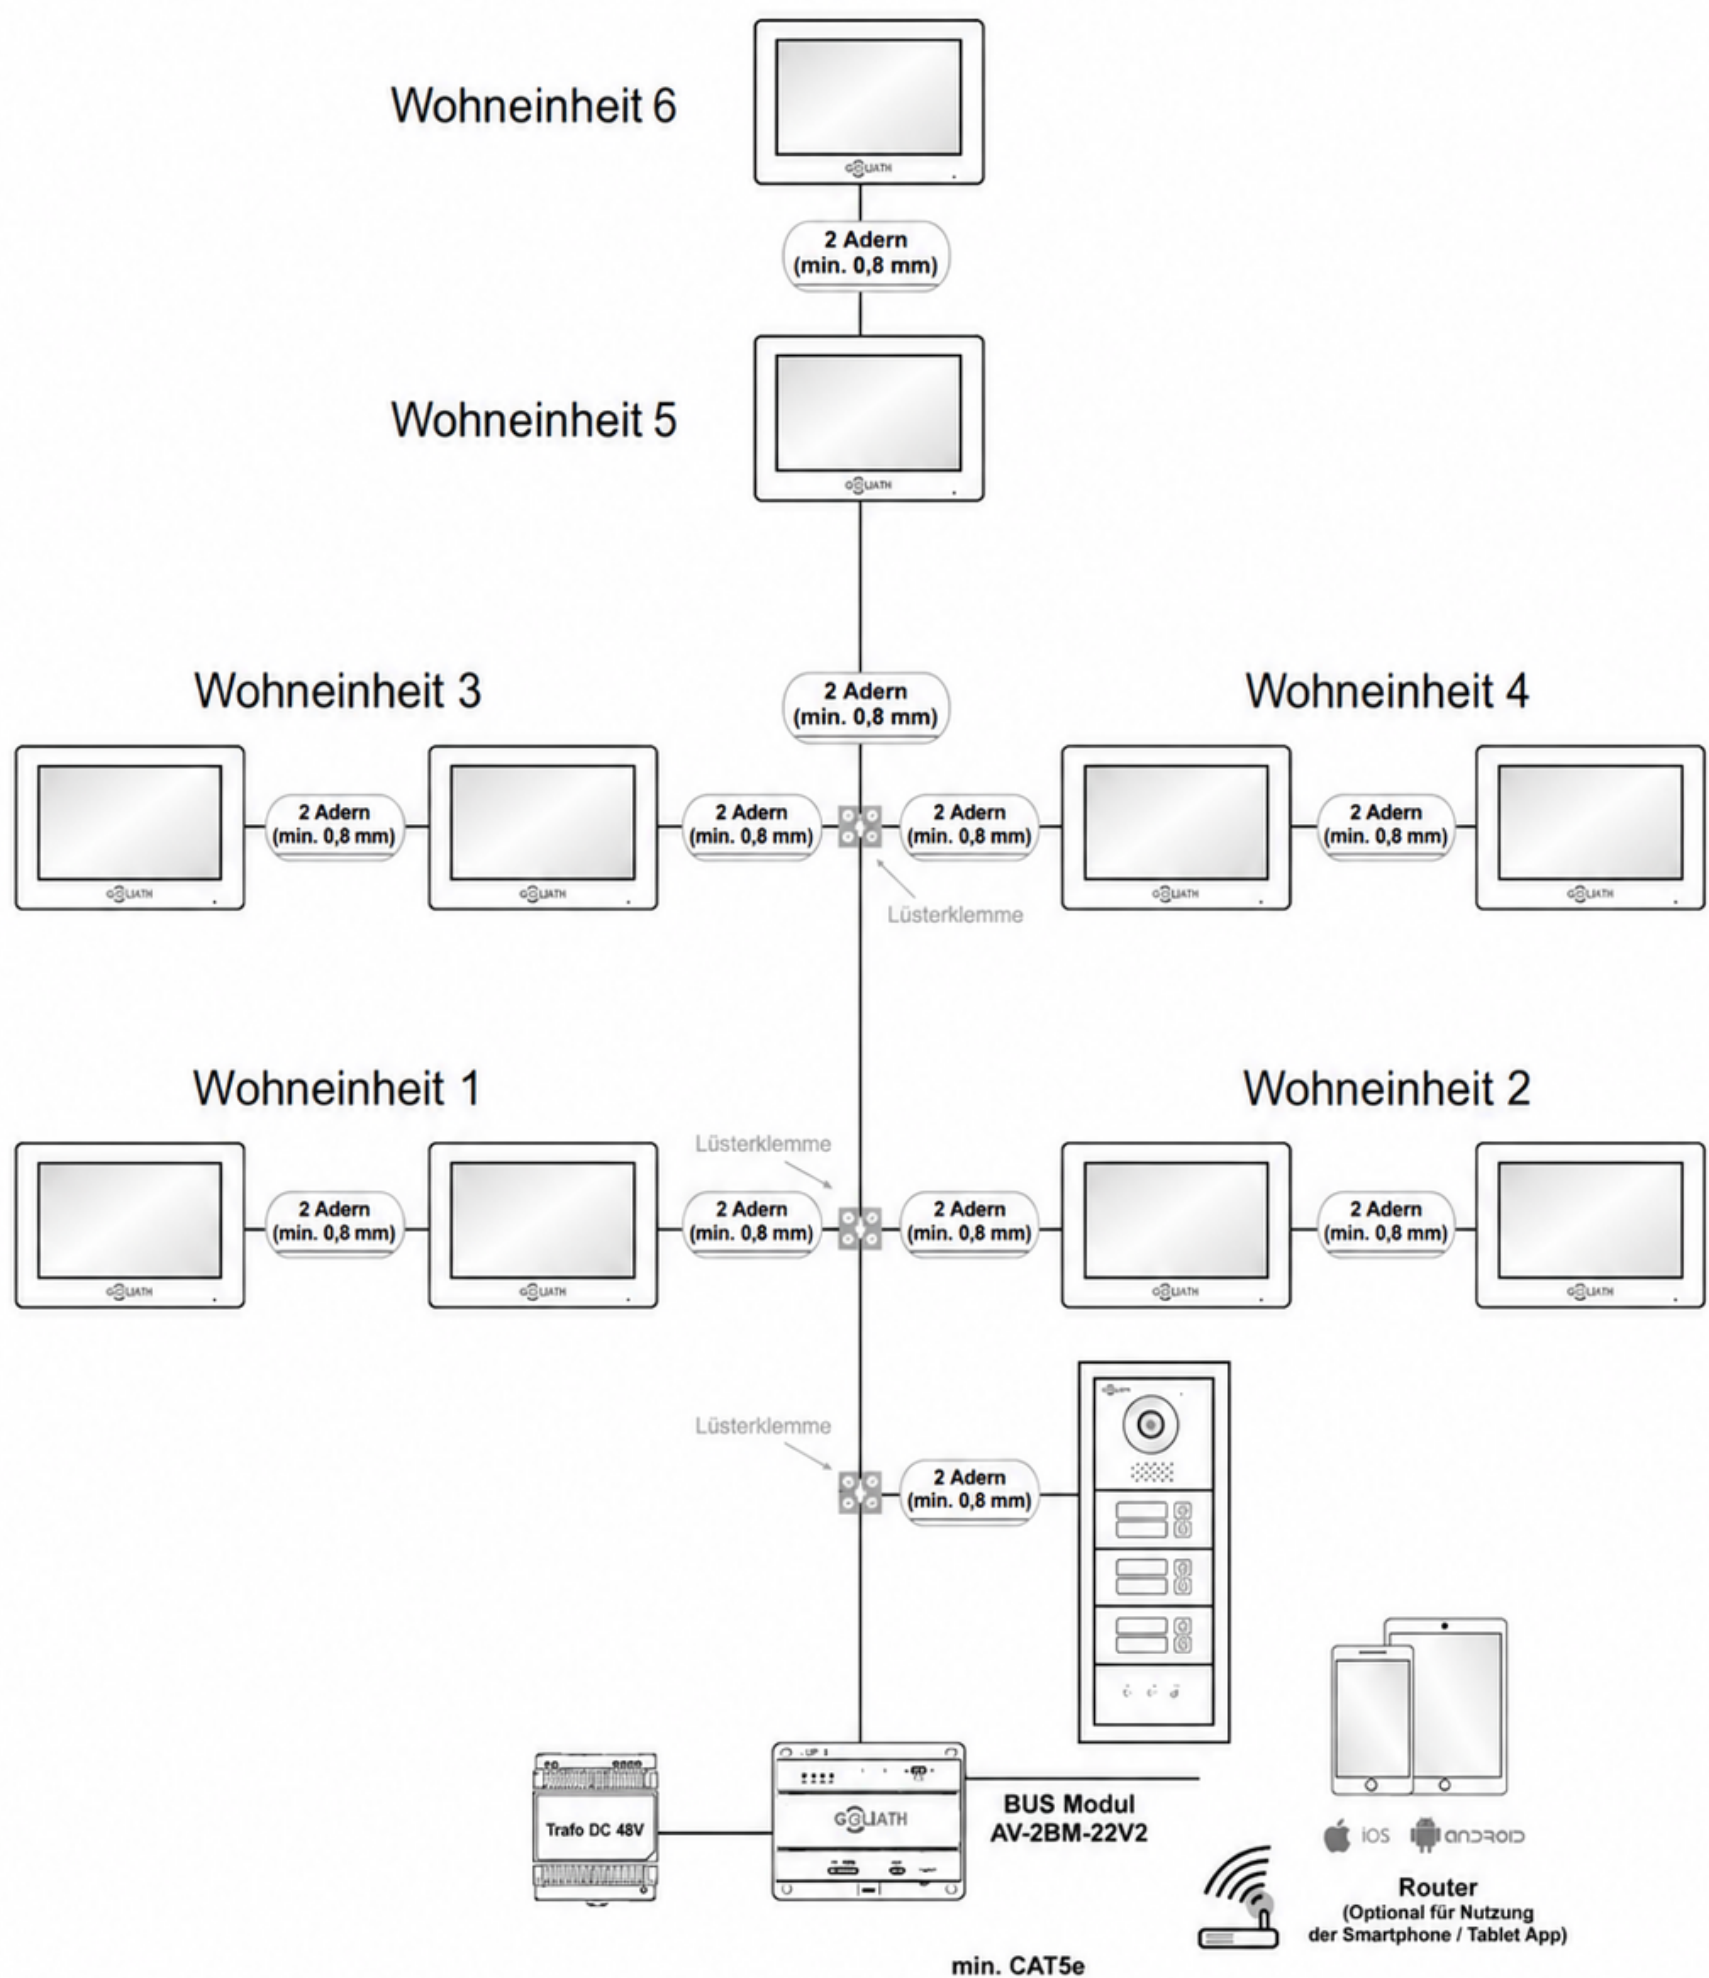


Hinweis:

Leitungslänge max. 50 m zwischen dem 2-Draht BUS Modul und dem letzten Endgerät.

Schaltplan für die 2-Draht Außenstation (Mit 2 BUS-Modulen)

Beispielverkabelung 2

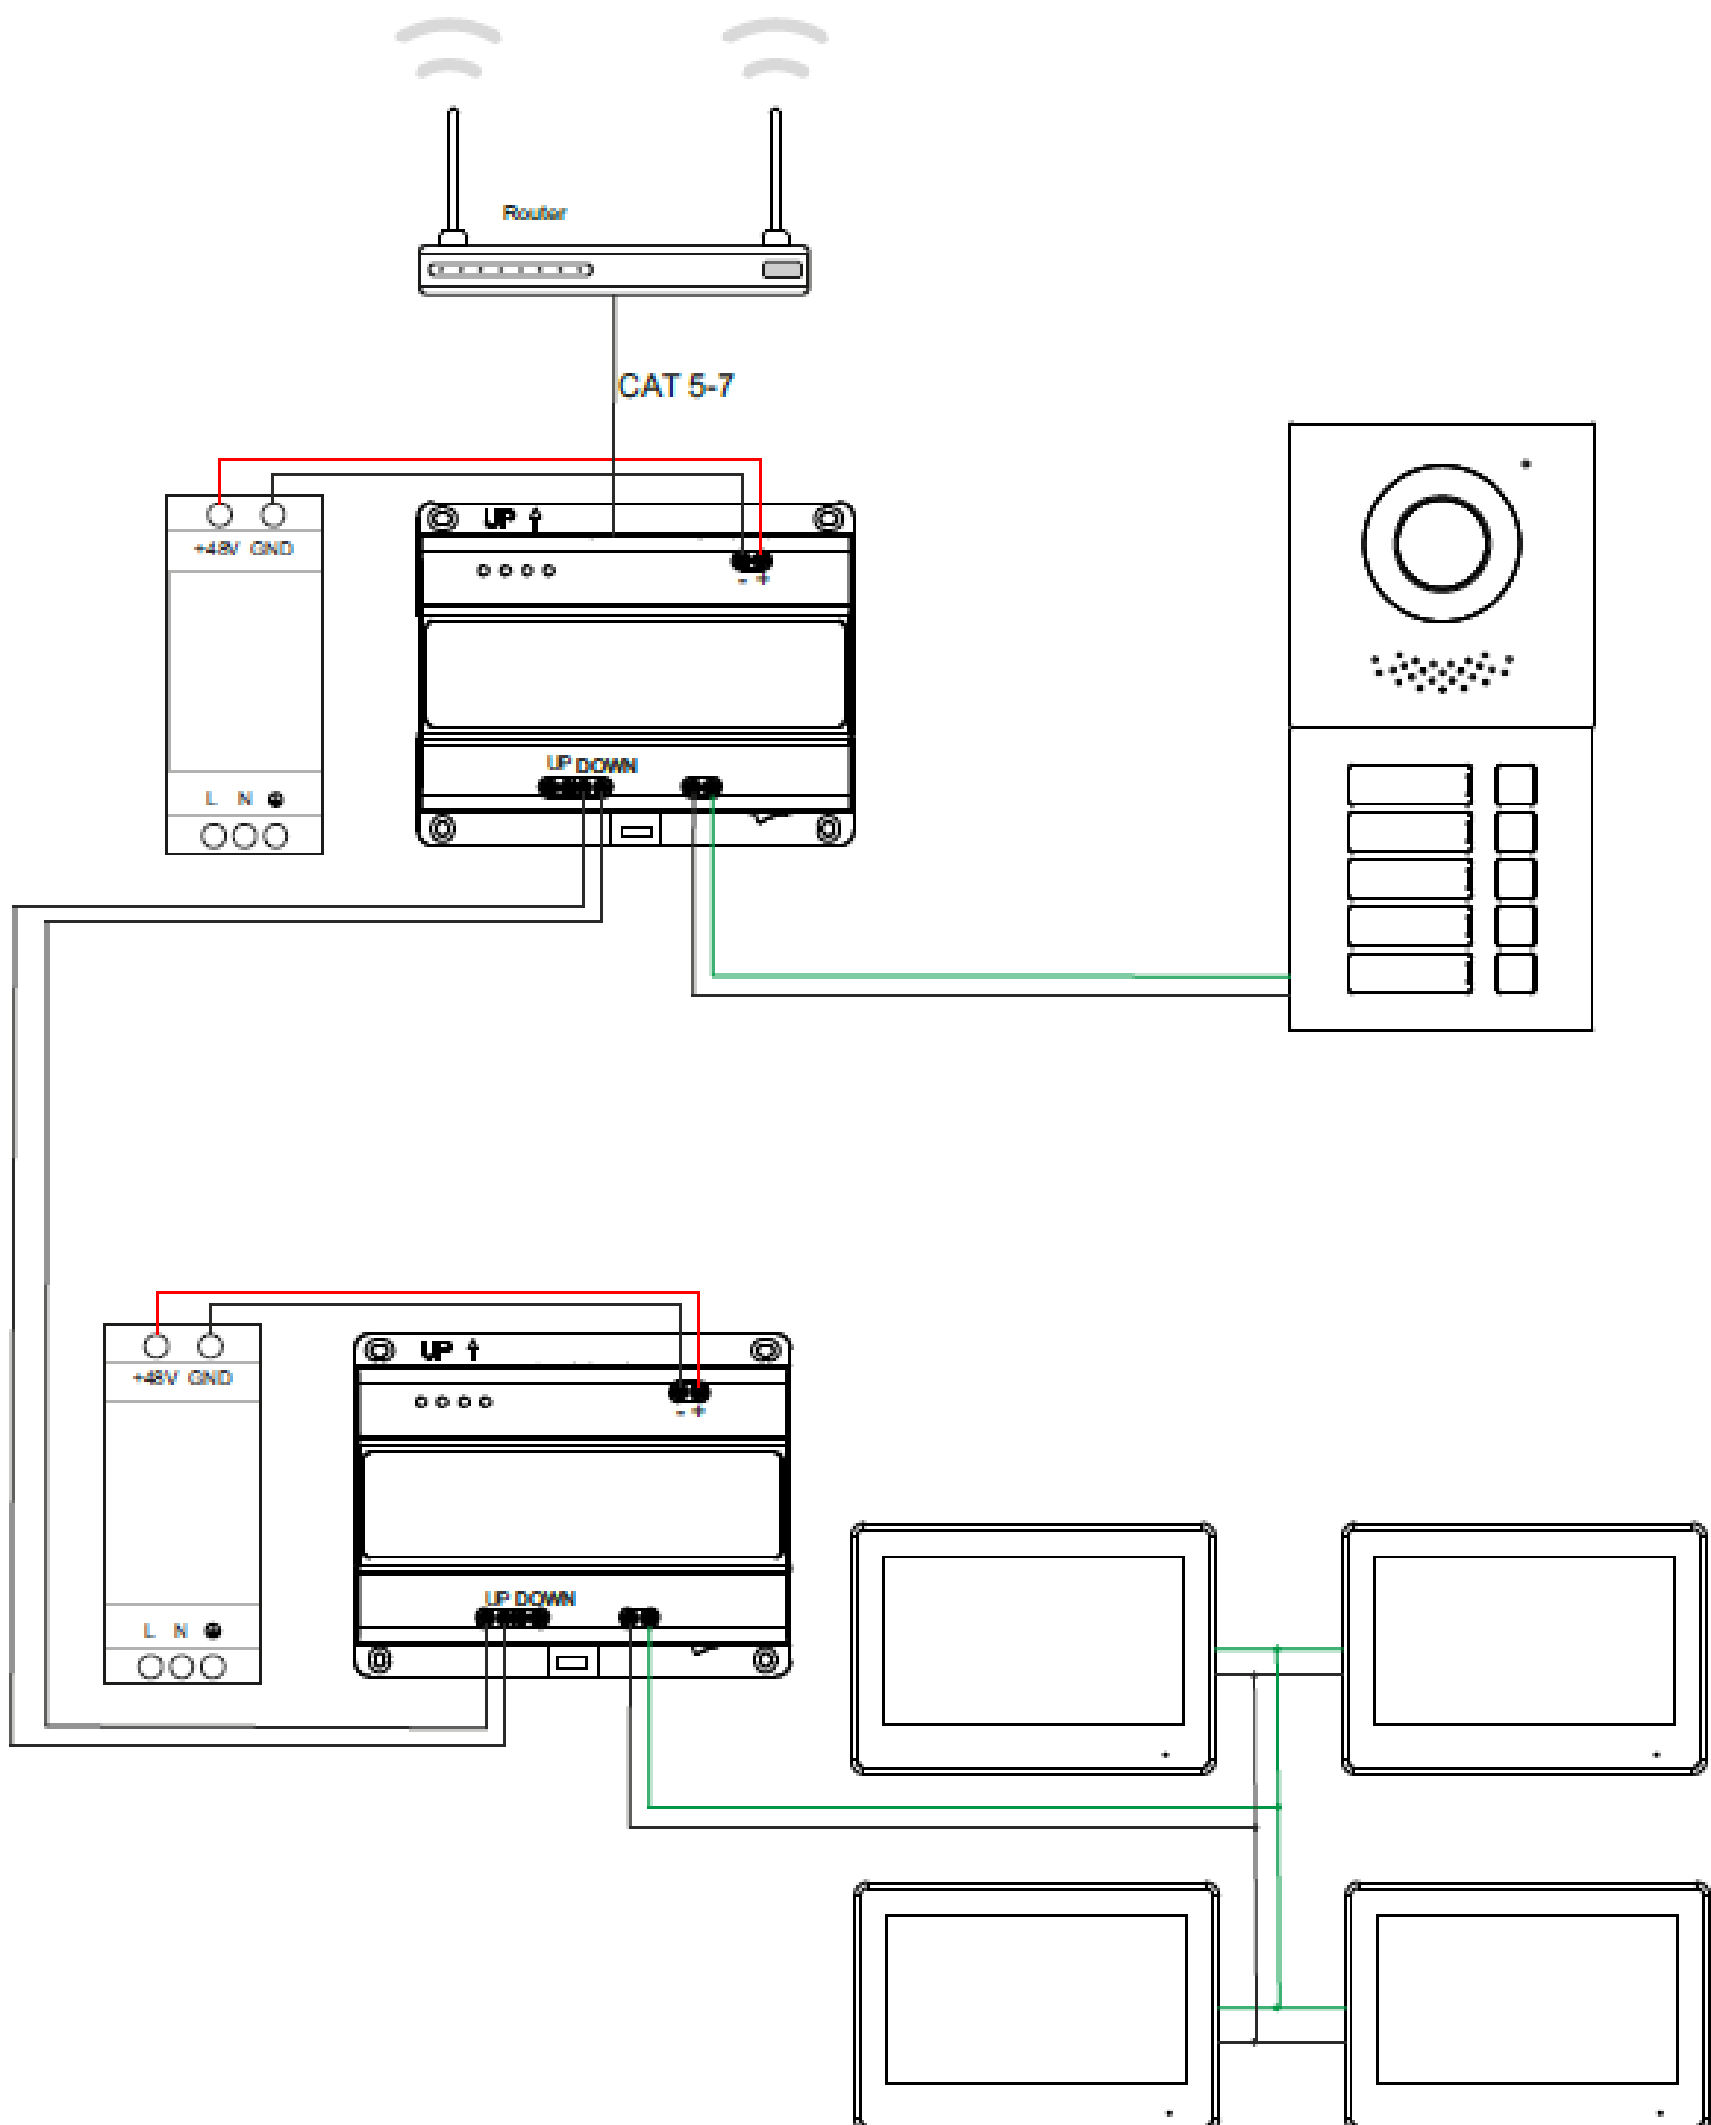

Außenstation Anschlussplan

Goliath Hybrid Außenstation

